


PLANTA BAIXA
ESCALA 1:100

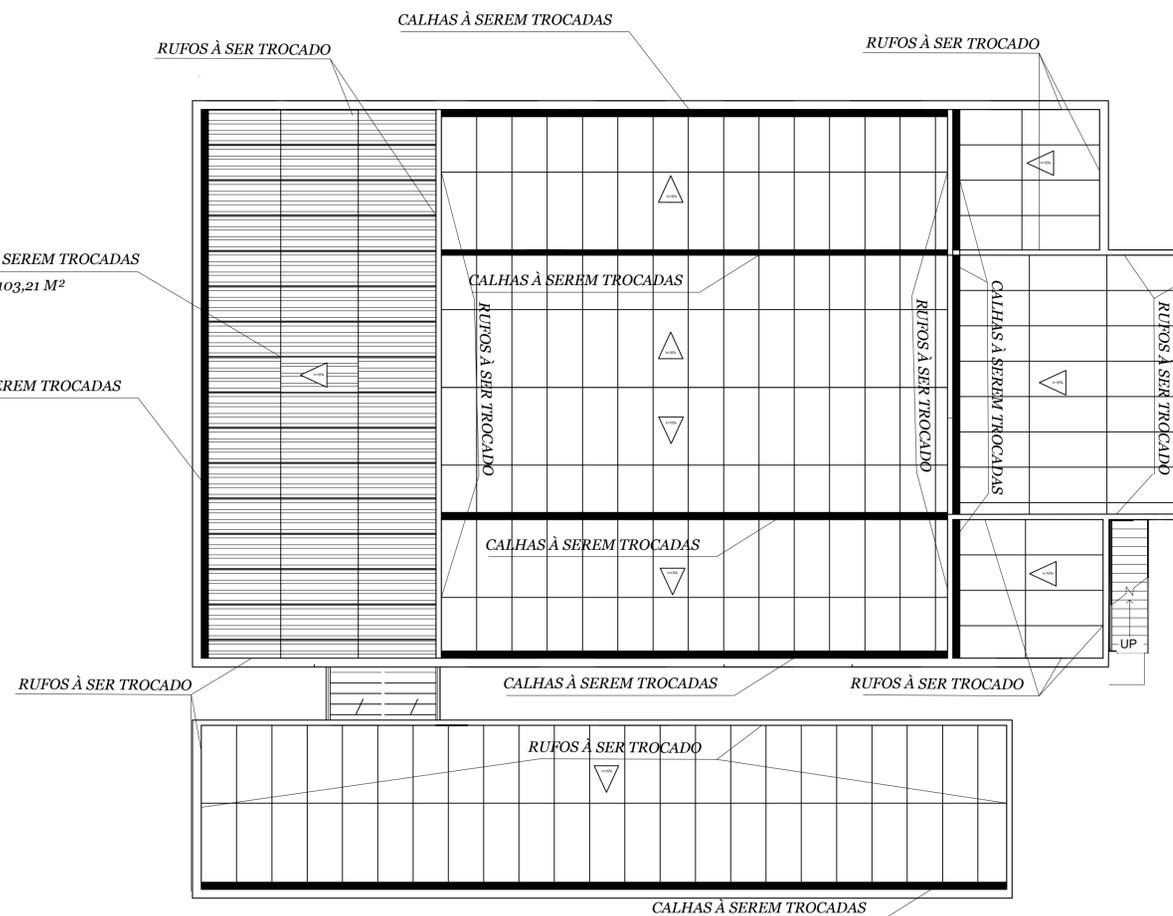

PLANTA DE COBERTURA
ESCALA 1:100

A INSTALAÇÃO DO RESERVATÓRIO DE ÁGUA ATENDE O DISPOSTO NOS ARTIGOS 10 E 11 DO DECRETO 12.342/78.

PROJETO DE PINTURA E MANUTENÇÃO FOLHA 01/01

Assunto: PINTURA GERAL E MANUTENÇÃO DE COBERTURA

Proprietário: CÂMARA MUNICIPAL DE IBIÚNA

Local: RUA MAURÍCIO BARBOSA TAVARES ELIAS,
CENTRO MUNICÍPIO DE IBIÚNA

Escala: 1:100

SITUAÇÃO S/ ESCALA

DECLARO QUE A APROVAÇÃO DESTA PROJETO NÃO IMPLICA POR PARTE DA PREFEITURA MUNICIPAL DE IBIÚNA NO RECONHECIMENTO DE DIREITO DE PROPRIEDADE DO TERRENO.

Proprietário: PREFEITURA MUNICIPAL DA ESTÂNCIA TURÍSTICA DE IBIÚNA

ÁREAS:

AUTOR DO PROJETO:
ENGº CIVIL: BRUNA CRISTINA DOS SANTOS
CREA: 5068989941

AUTOR DO PROJETO:
ENGº CIVIL: BRUNA CRISTINA JORGE VIEIRA
CREA: 5068982891